


KROSNO

UL. SKŁADOWA
PROJEKT ZAGOSPODAROWANIA DZIAŁEK NR 262/2; 263
POD BUDOWĘ BUDYNKU WIELORODZINNEGO
MIESZKALNO-ULUGOWEGO PRZY UL. SKŁADOWEJ 6 W KROŚNIE.

INWESTOR : TBS Przedsiębiorstwo Mieszkalniowe sp. z o.o.
38-400 KROSNO
ul. Wyzwolenia 4

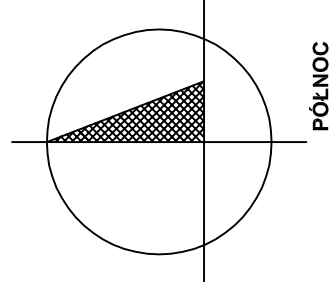

SKALA 1 : 500

OZNACZENIA

1. PROJ. BUD. MIESZKALNY WIELORODZINNY NR 1 (47 mieszkań, świetlica dzieląca, centrum aktywnego seniora)
2. PROJ. PARKING (49 miejsc w tym 2 NPS)
3. PROJ. UTWORZONY PLAC GOSPODARCY Z WIATĄ ŚMIETNIKOWĄ
4. PROJ. WIATA ŚMIETNIKOWA
5. PROJ. PLAC ZABAW
6. PROJ. ALTANA
7. PROJ. TEŻNIA

WEJŚCIA DO BUDYNKU

WJAZD NA DZIAŁKĘ

GRANICA TERENU OBJ. OPRACOWANIEM
POKRYWAJĄCA SIĘ Z GRANICĄ WŁASNOŚCI

NIEPRZEKRACZALNA LINIA ZABUDOWY

BUDYNKI DO WYBURZENIA

INFRASTRUKTURA TECHNICZNA DO LIKWIDACJI

PROJ. KANALIZACJA SANITARNA
PROJ. PRZYŁĄCZ WODOCIĄGOWY

PROJ. HYDRANT W TRAKCIE BUDOWY

PROJ. KANALIZACJA DESZCZOWA


PROJ. PRZYŁĄCZ CIEPŁOCIĄGU

LINIA KABLOWA

OSWIETLENIA TERENU YKY 3X6 mm2

wg odrębnego opracowania

wg odrębnego opracowania

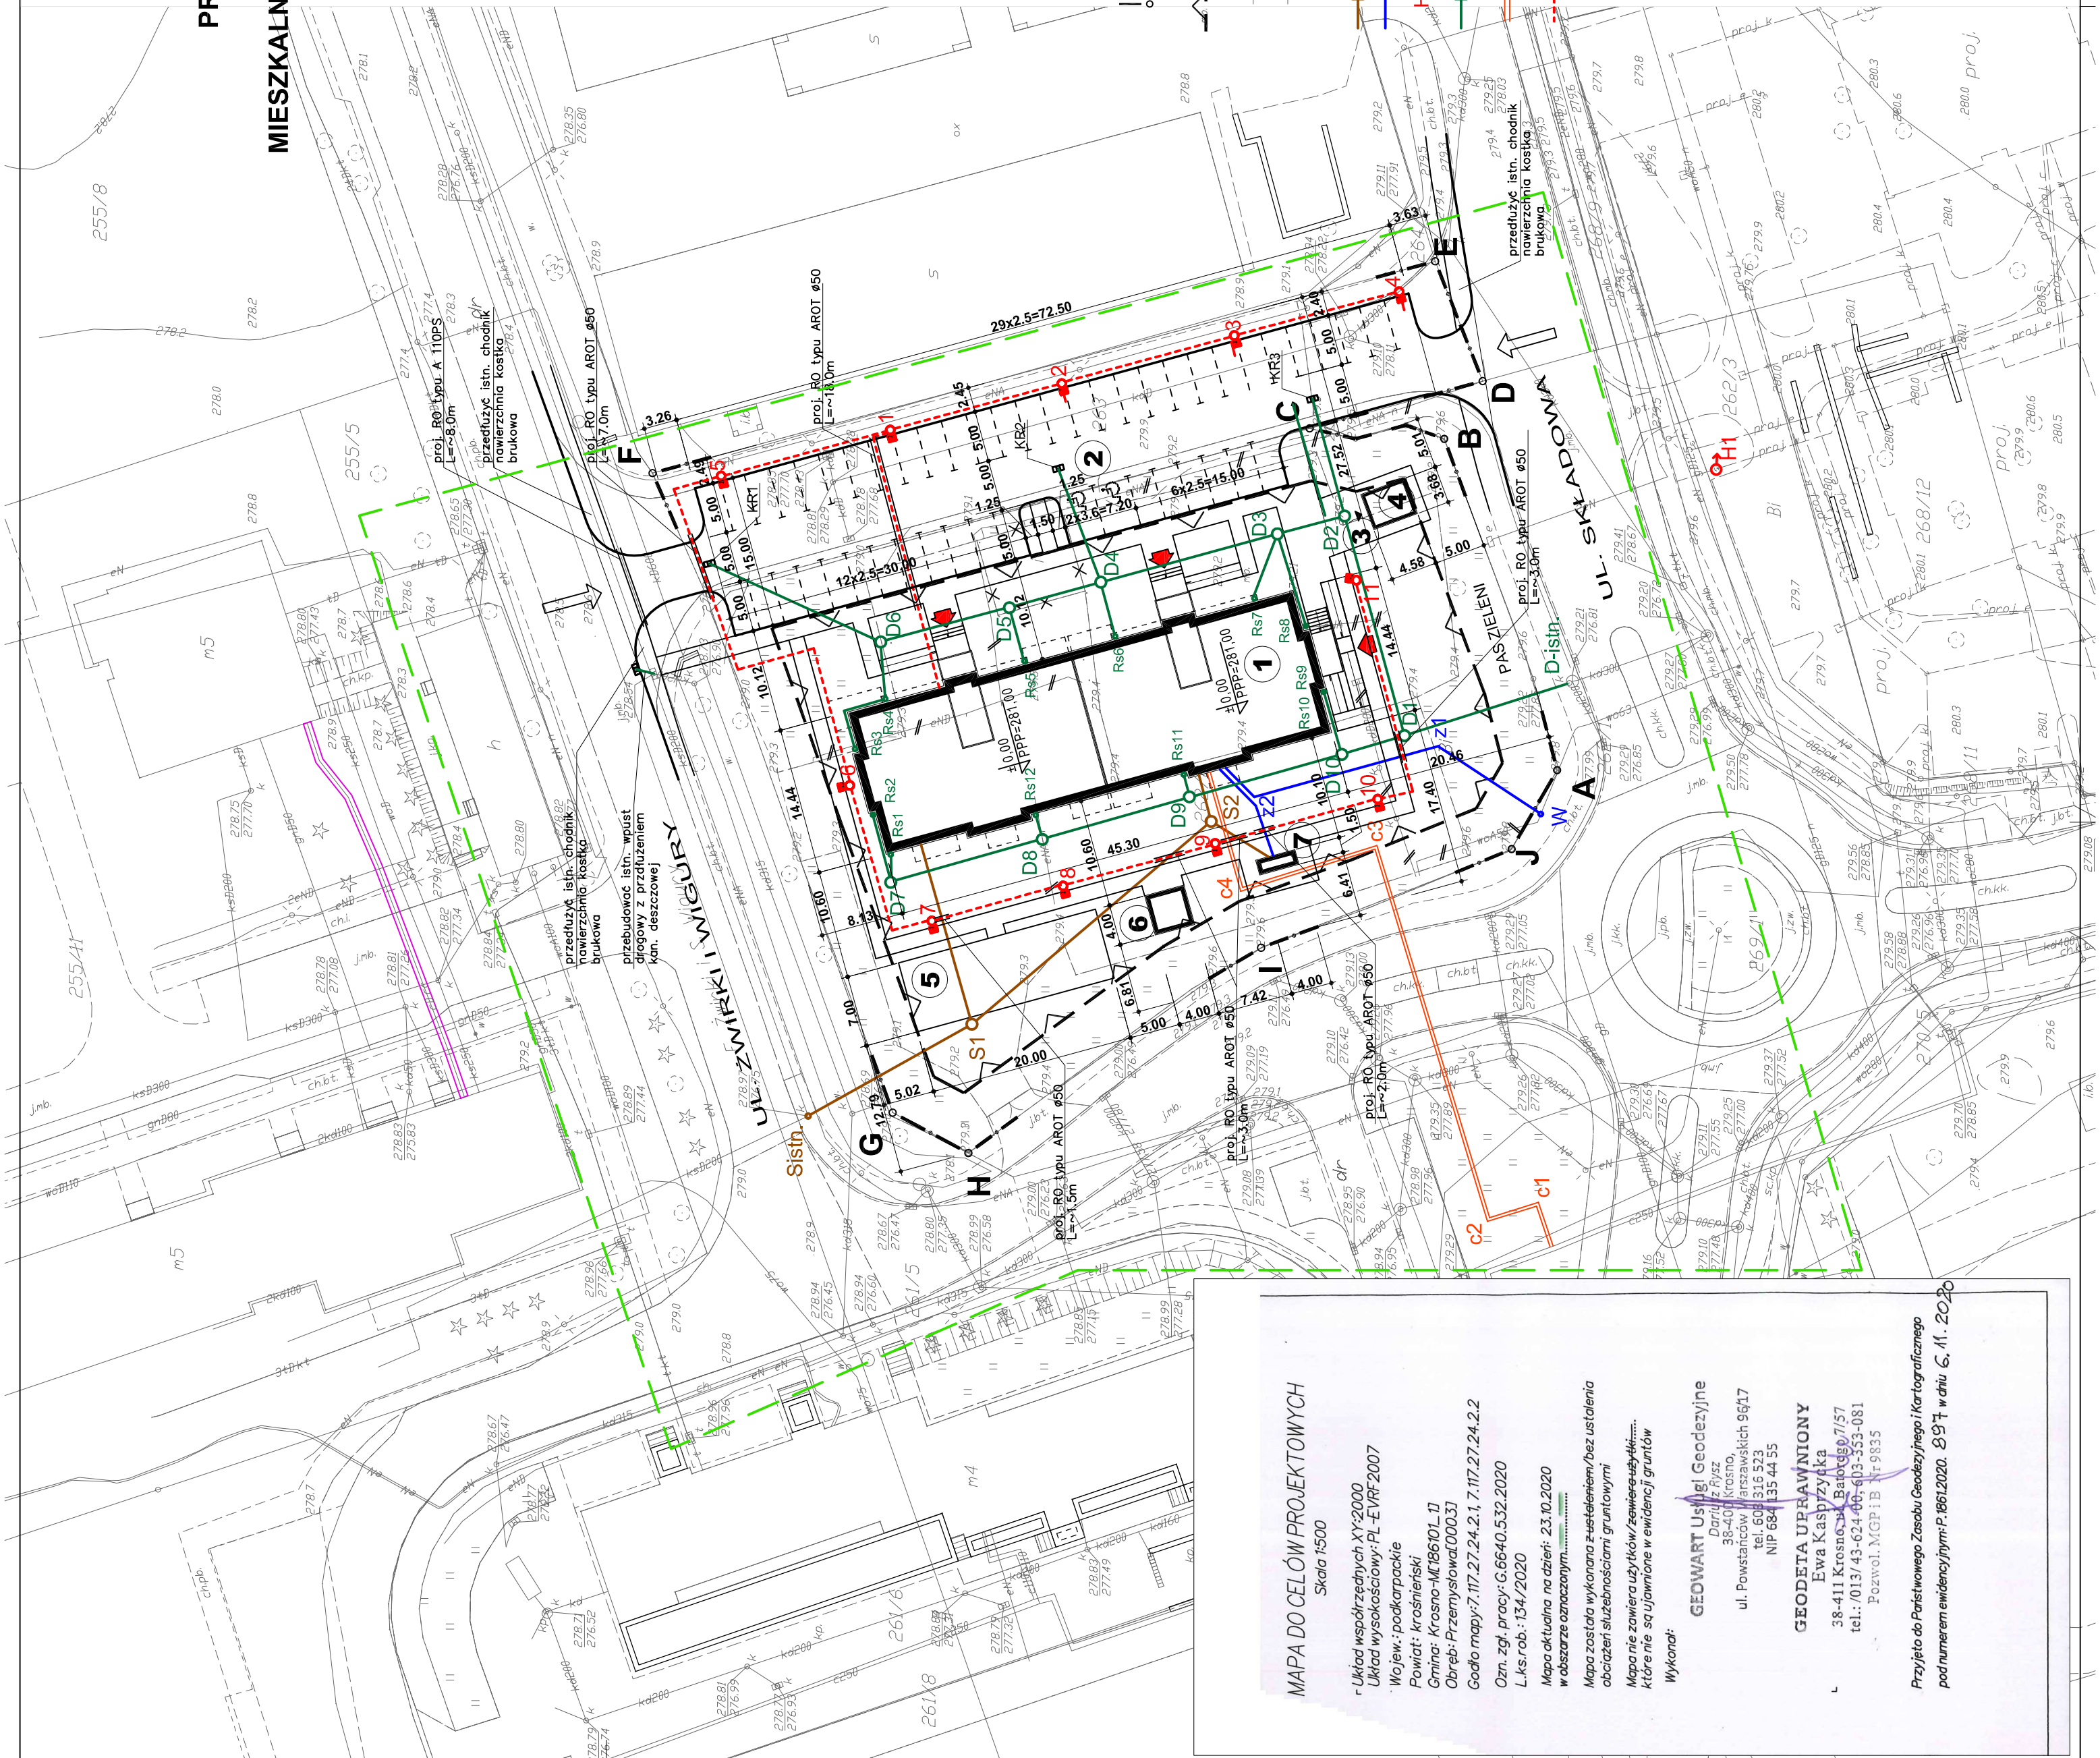

MAPA DO CELÓW PROJEKTOWYCH

Skala 1:500

Układ współrzędnych XY:2000
Układ wysokościowy: PL-EVRF2007
Wojew.: podkarpackie
Powiat: krośnieński
Gmina: Krosno-Miasteczko II
Obręb: Przemysłowa(0003J)
Godło mapy: 7.117.27.24.2.1.117.27.24.2.2
Ozn. zgł. pracy: G.6640.532.2020
L.k.s.rob.: 134/2020

Mapa aktualna na dzień: 23.10.2020
w obszarze oznaczonym.....

Mapa została wykonana z użyciem/baz ustalenia
obciążen służebnościami gruntowymi

Mapa nie zawiera użytków/własności użytki...
które nie są ujawnione w ewidencji gruntów

Wykonał:

GEOWART Usługi Geodezyjne
Dariusz Rysz
38-400 Krosno,
ul. Powstańców Warszawskich 96/7
tel. 603 515 533
NIP: 684 135 44 55

GEODETA UPRAWNIONY
Ewa Kasprzycka
38-411 Krosno, ul. Bałogajska 7/57
tel.: 013/43-624-466-613-553-081
Pozwolenie MGPIB nr 9835

Przyjęto do Państwowego Zesobu Geodezyjnego i Kartograficznego
pod numerem ewidencyjnym: P.861.2020. 037, w dniu 6.11.2020

Sp z o.o. 38-400 KROSNO ul. KRAKOWSKA 13 e-mail: inwestprojek_krosno@interia.pl tel.(013) 432 43 32	
TEMAT: BUDOWIA BUDYNKU WIELORODZINNEGO MIESZKALNO - USŁUGOWEGO PRZY UL.SKŁADOWEJ 6 W KROŚNIE. DZIAŁKI NR EW. 262/2; 263. OBRĘB (0003) PRZEMYSŁOWA. KATEGORIA BUD. XII	
ADRES BUD.: 38-400 KROSNO ul. Składowa 6 Działki nr ew. 262/2; 263.	
INWESTOR: TBS - Przedsiębiorstwo Mieszkalniowe Sp. z o.o. 38-400 Krosno ul. Wyzwolenia 4	
TYTUŁ RYS.: 1PZT	
RYS. NR: 03.2021	
SKALA 1:500	
ARCHITEKTURA	
PROJEKTANT: inż. arch. Robert Baurmanowski	
SPRAWDZAJĄCY: inż. arch. Wiesław Zima	
PROJEKTANT: mgr. inż. Krystyna Kłomka - Białut	
PROJEKTANT: inż. Eżebias Samul	
ASISTENT: inż. Angelika Niewiarska	